



PODÉLNÝ PROFIL V OBRUBĚ CHODNÍKU

KATASTRÁLNÍ ÚZEMÍ:
DRUH POVrchU ÚZEMÍ:

NOVÁ VES U CHOTĚBŮŘE
CHODNÍK - ZÁMKOVÁ DLAŽBA

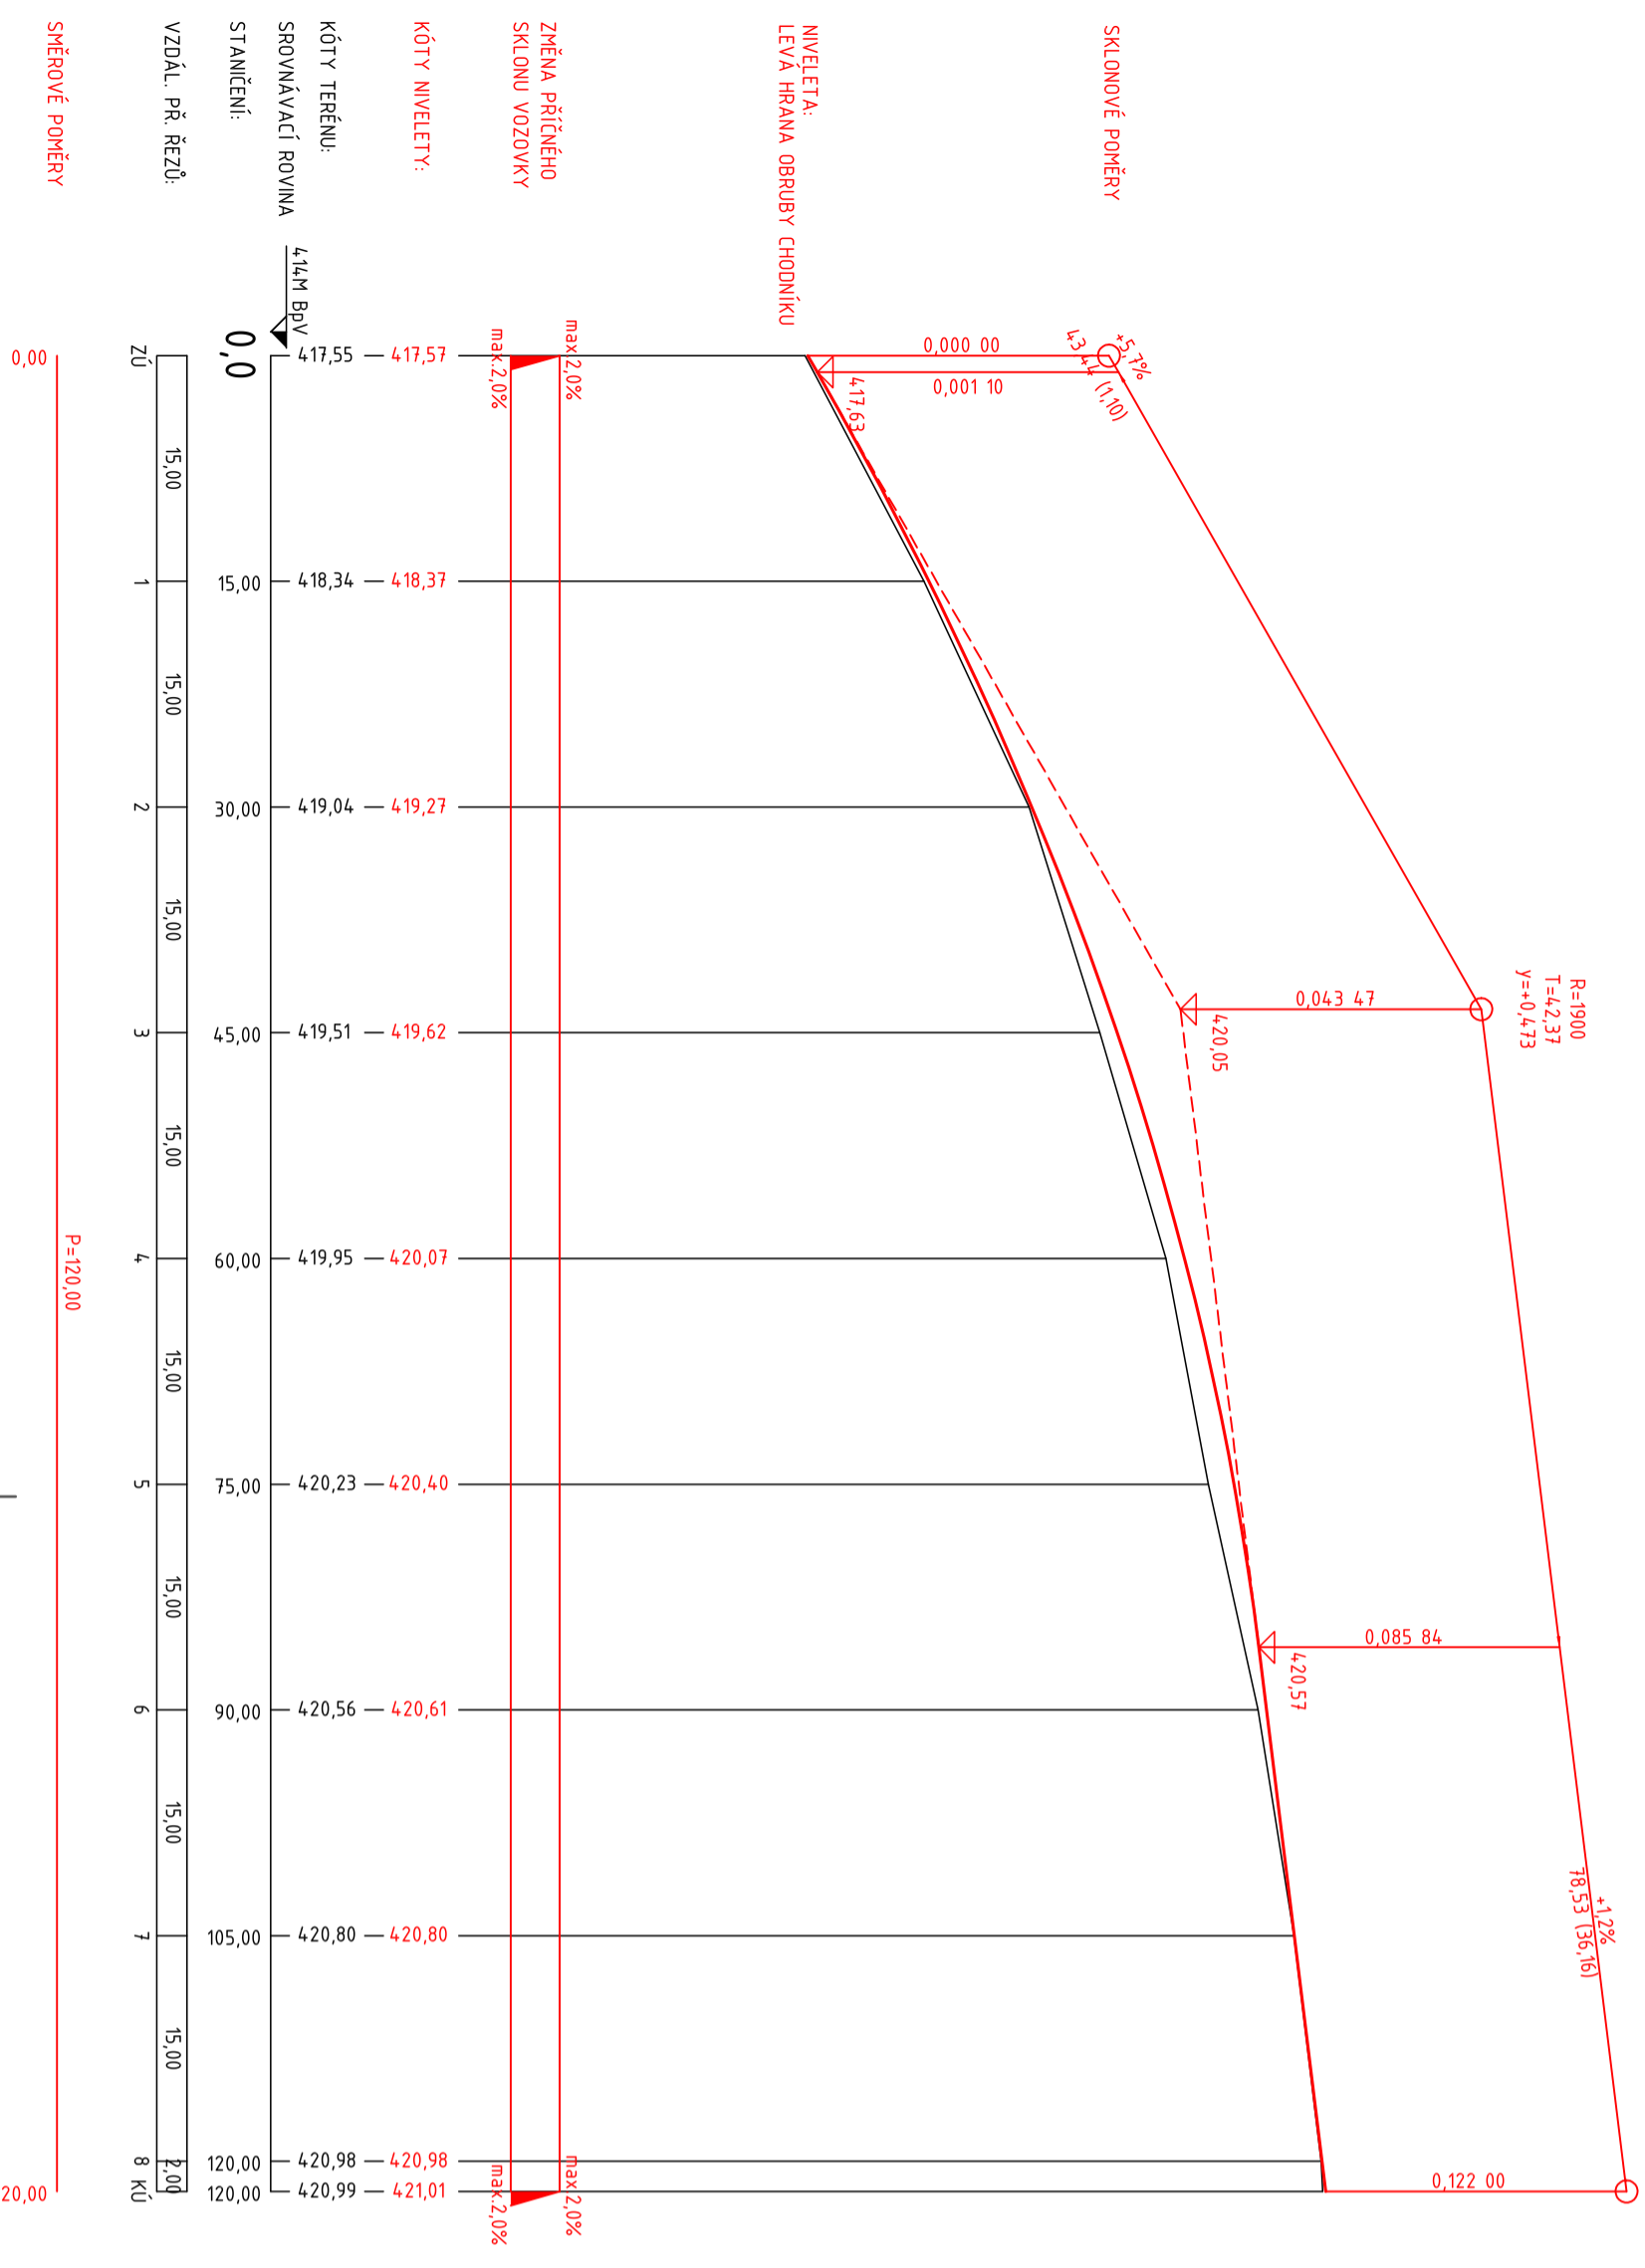

ZMĚNA PŘÍČNĚHO SKLONU VOZOVKY: max 2,0%
KÓTY NIVELETY: max 2,0%
KÓTY TERÉNU: max 2,0%
SROVNÁVACÍ ROVINA: 414M BIV
VZDÁL. PŘ. ŘEZŮ: 15,00
SMĚROVÉ POMĚRY: P=120,00

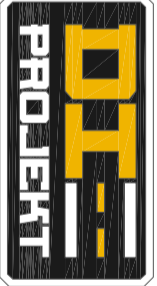		DI PROJEKT s.r.o. CHELČICKÉHO 686 533 ST PARDUBICE-ROŠICE	
STUPEŇ PD:	DŮR, DSP, PDPS	AKCE:	CHODNÍKY NOVÁ VES U CHOTĚBŮŘE
Č. ZAKÁZKY:	064/2017	HLAVNÍ PROJEKTANT:	JAN ZVÁRA, DIS.
DATAUM:	02/2018	ZODPOVĚDNÝ PROJEKTANT:	JAN ZVÁRA, DIS.
FORMÁT:	3x44	VYPRACOVAL:	JAN ZVÁRA, DIS.
MĚŘÍTKO:	1:500/50	TECHNICKÁ KONTROLA:	LUKÁŠ TRÁŠÁK, DIS.
PÁŘE:	Č. PŘÍLOHY: D1.2.3	INVESTOR:	OBEC NOVÁ VES U CHOTĚBŮŘE
		OBEC:	NOVÁ VES U CHOTĚBŮŘE
		KRAJ:	VYSOČINA
		SO 102 CHODNÍK NA CHOTĚBŮŘ PODÉLNÝ PROFIL	