


REKONSTRUKCE VODOVODU HRANICE A JENÍKOVEC


OBJÍŽDKA




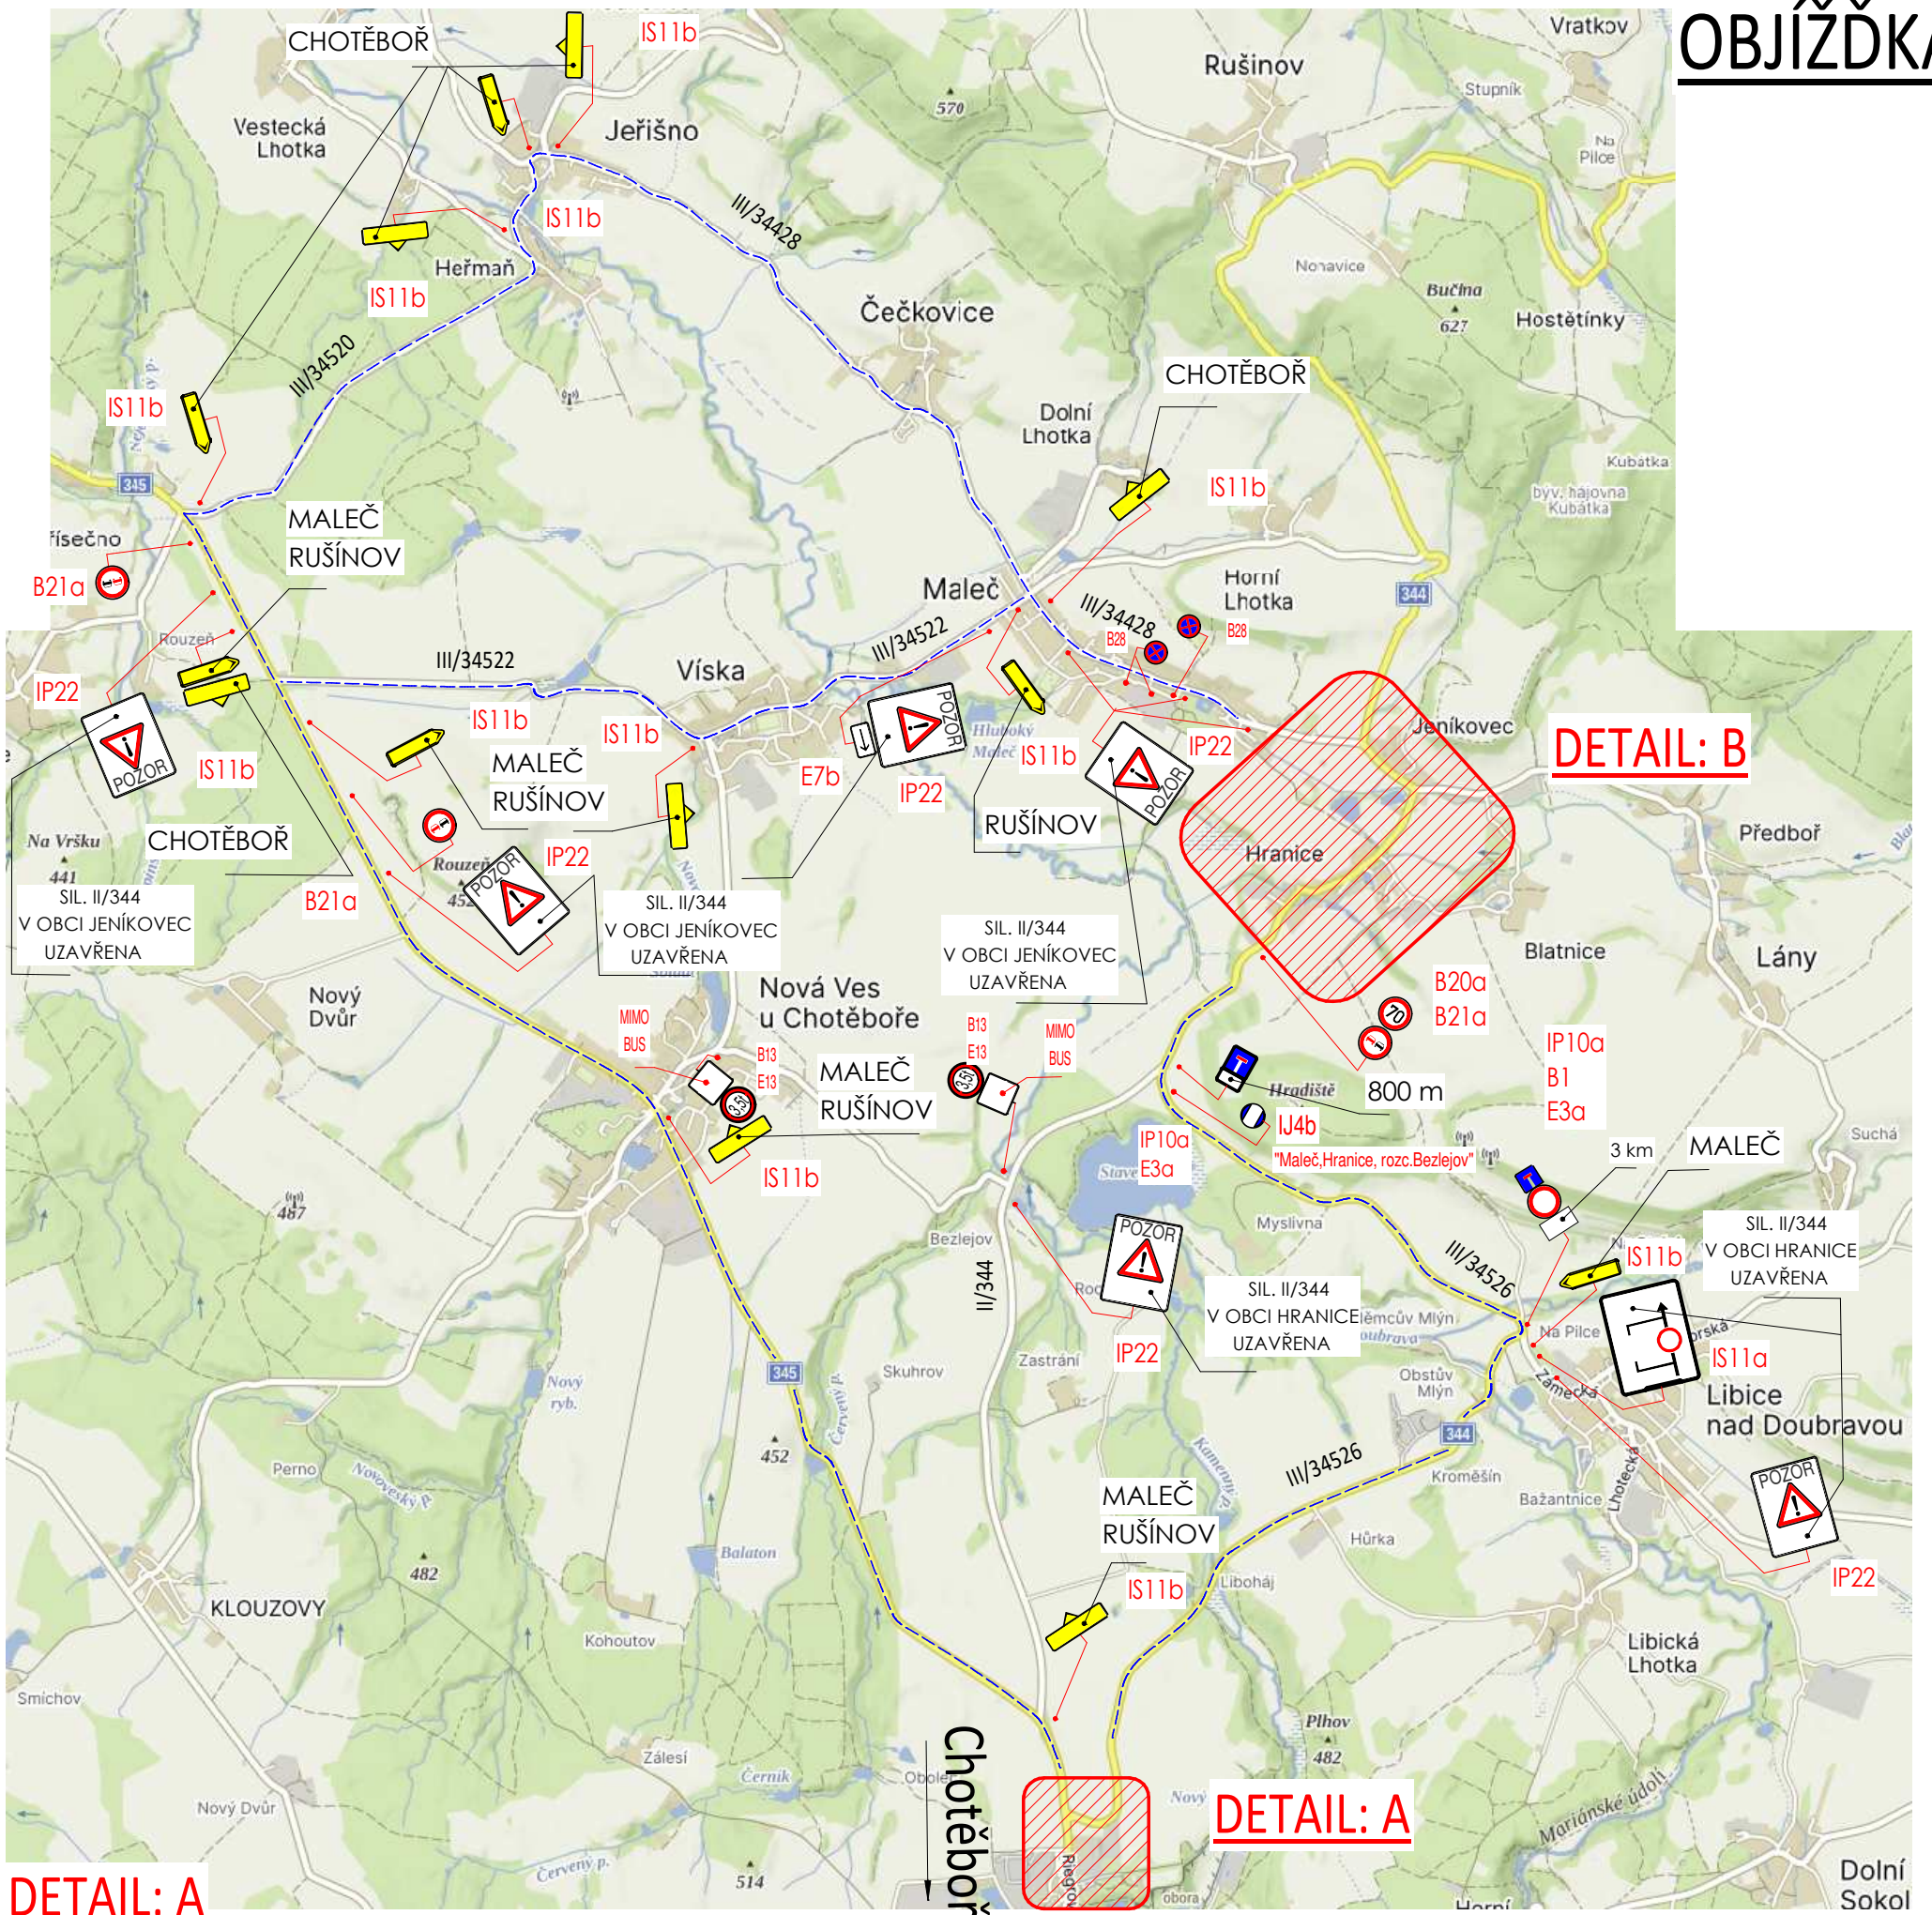



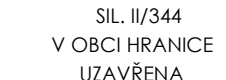
DETAIL: B

DETAIL: A

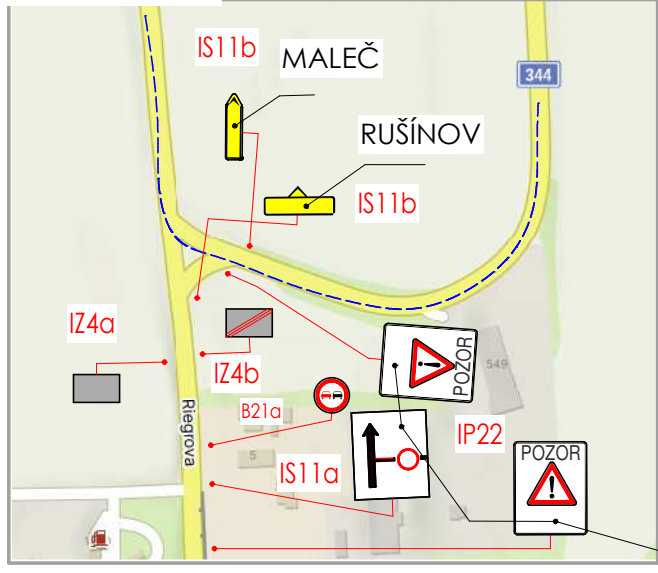DETAIL: A

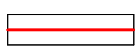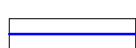

LEGENDA:

-  uzavřený úsek silnice
-  objíždná trasa pro vozidla
-  stávající DZ
-  stávající DZ - odstranit
-  přechodné DZ
-  SIL. II/344 V OBCI HRANICE UZAVŘENA

Na všech dotčených křižovatkách bude upraveno směrové dopravní značení ve směru objíždné trasy!!!!