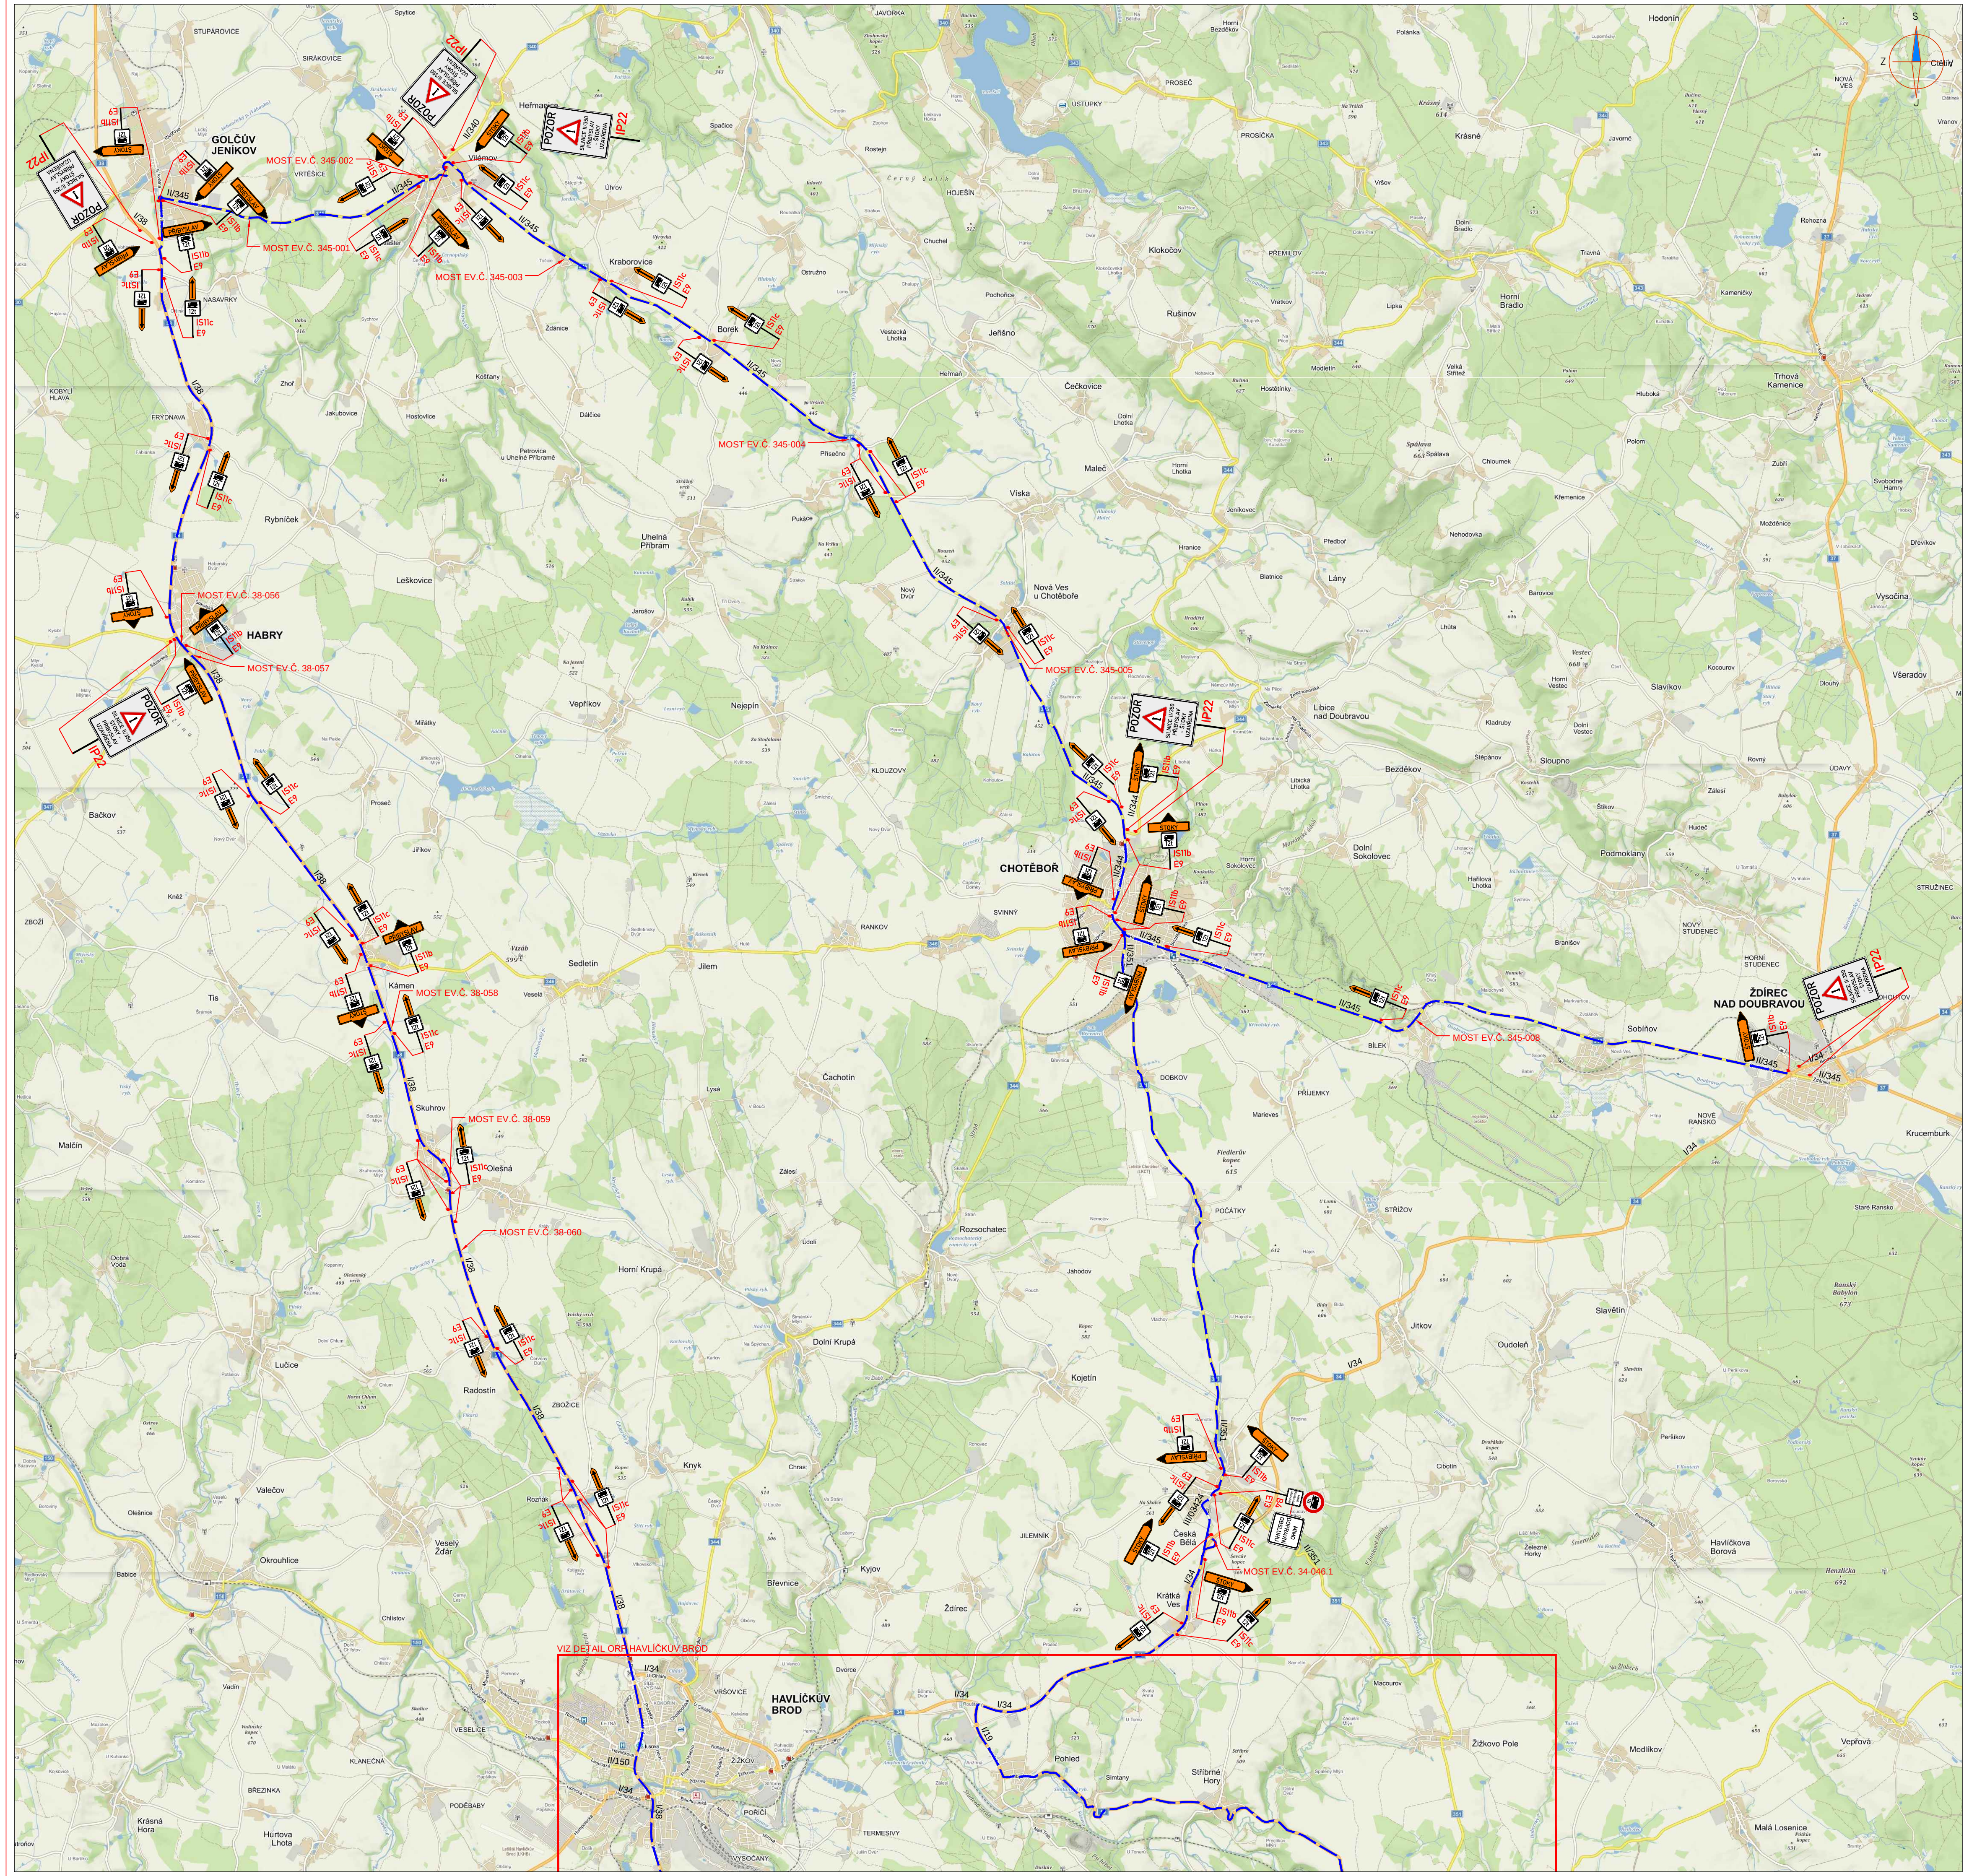

DETAIL ORP HAVLÍČKŮV BROD

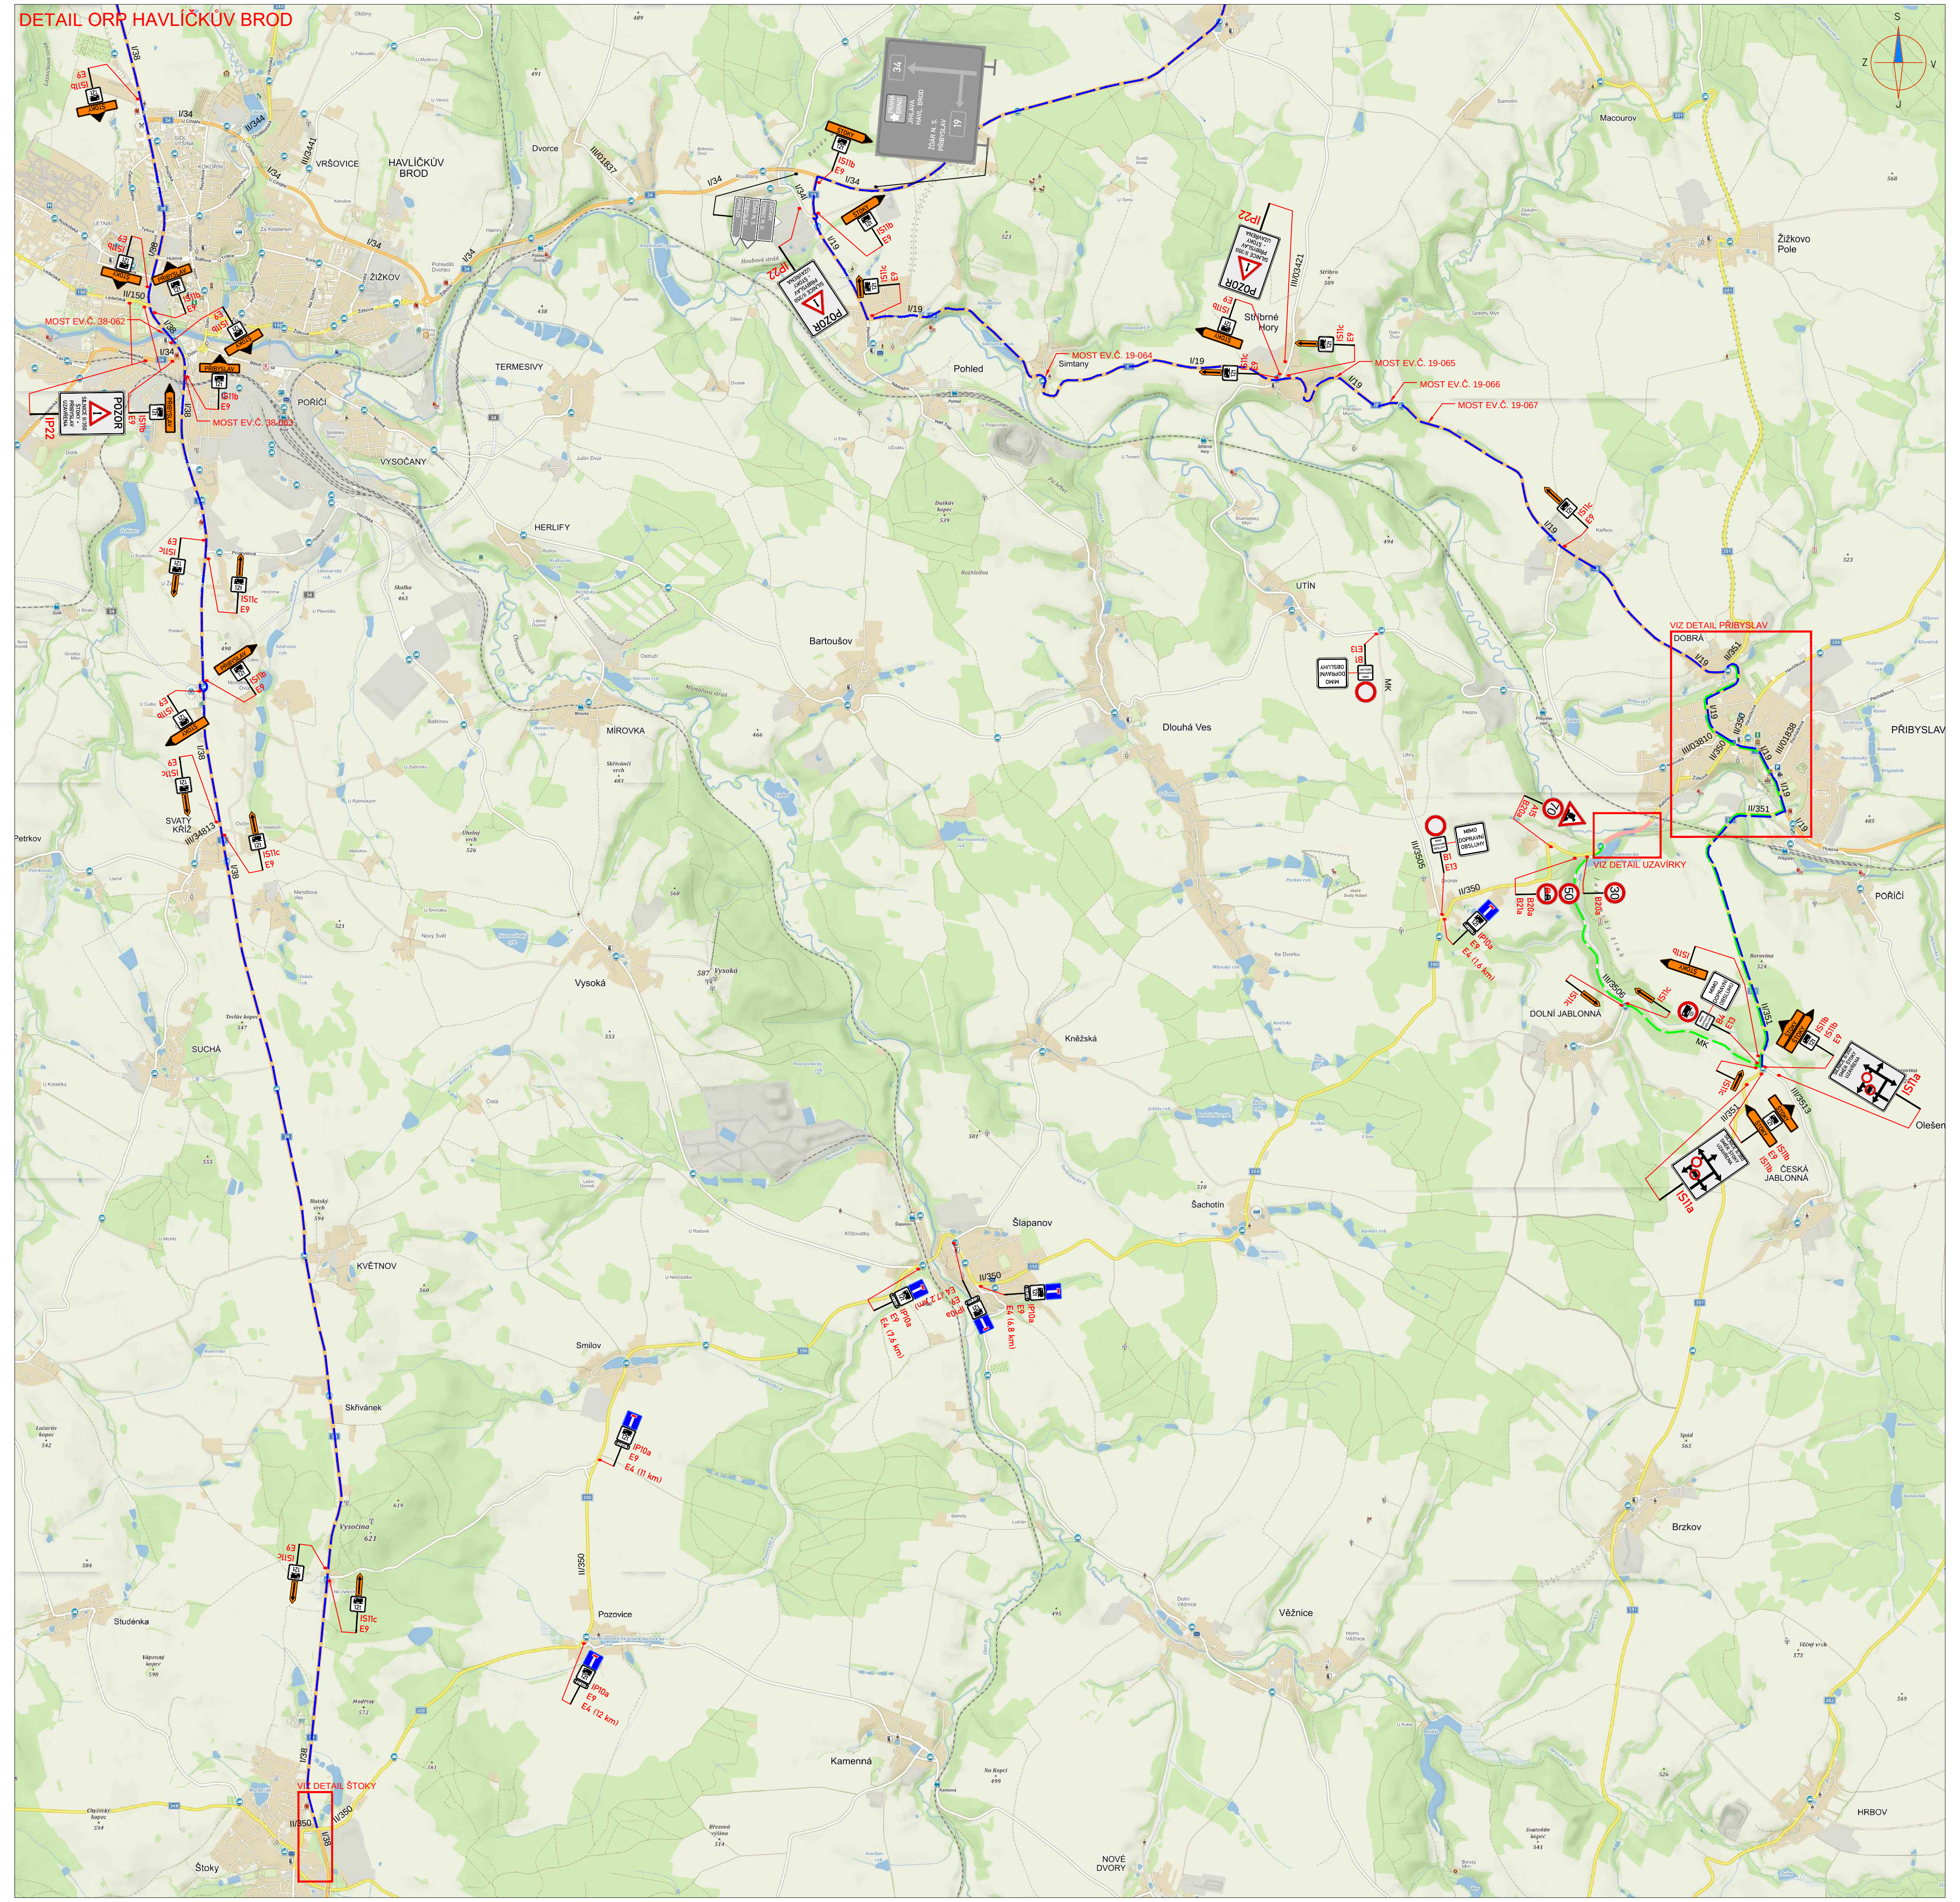

DETAIL PŘIBYSLAV

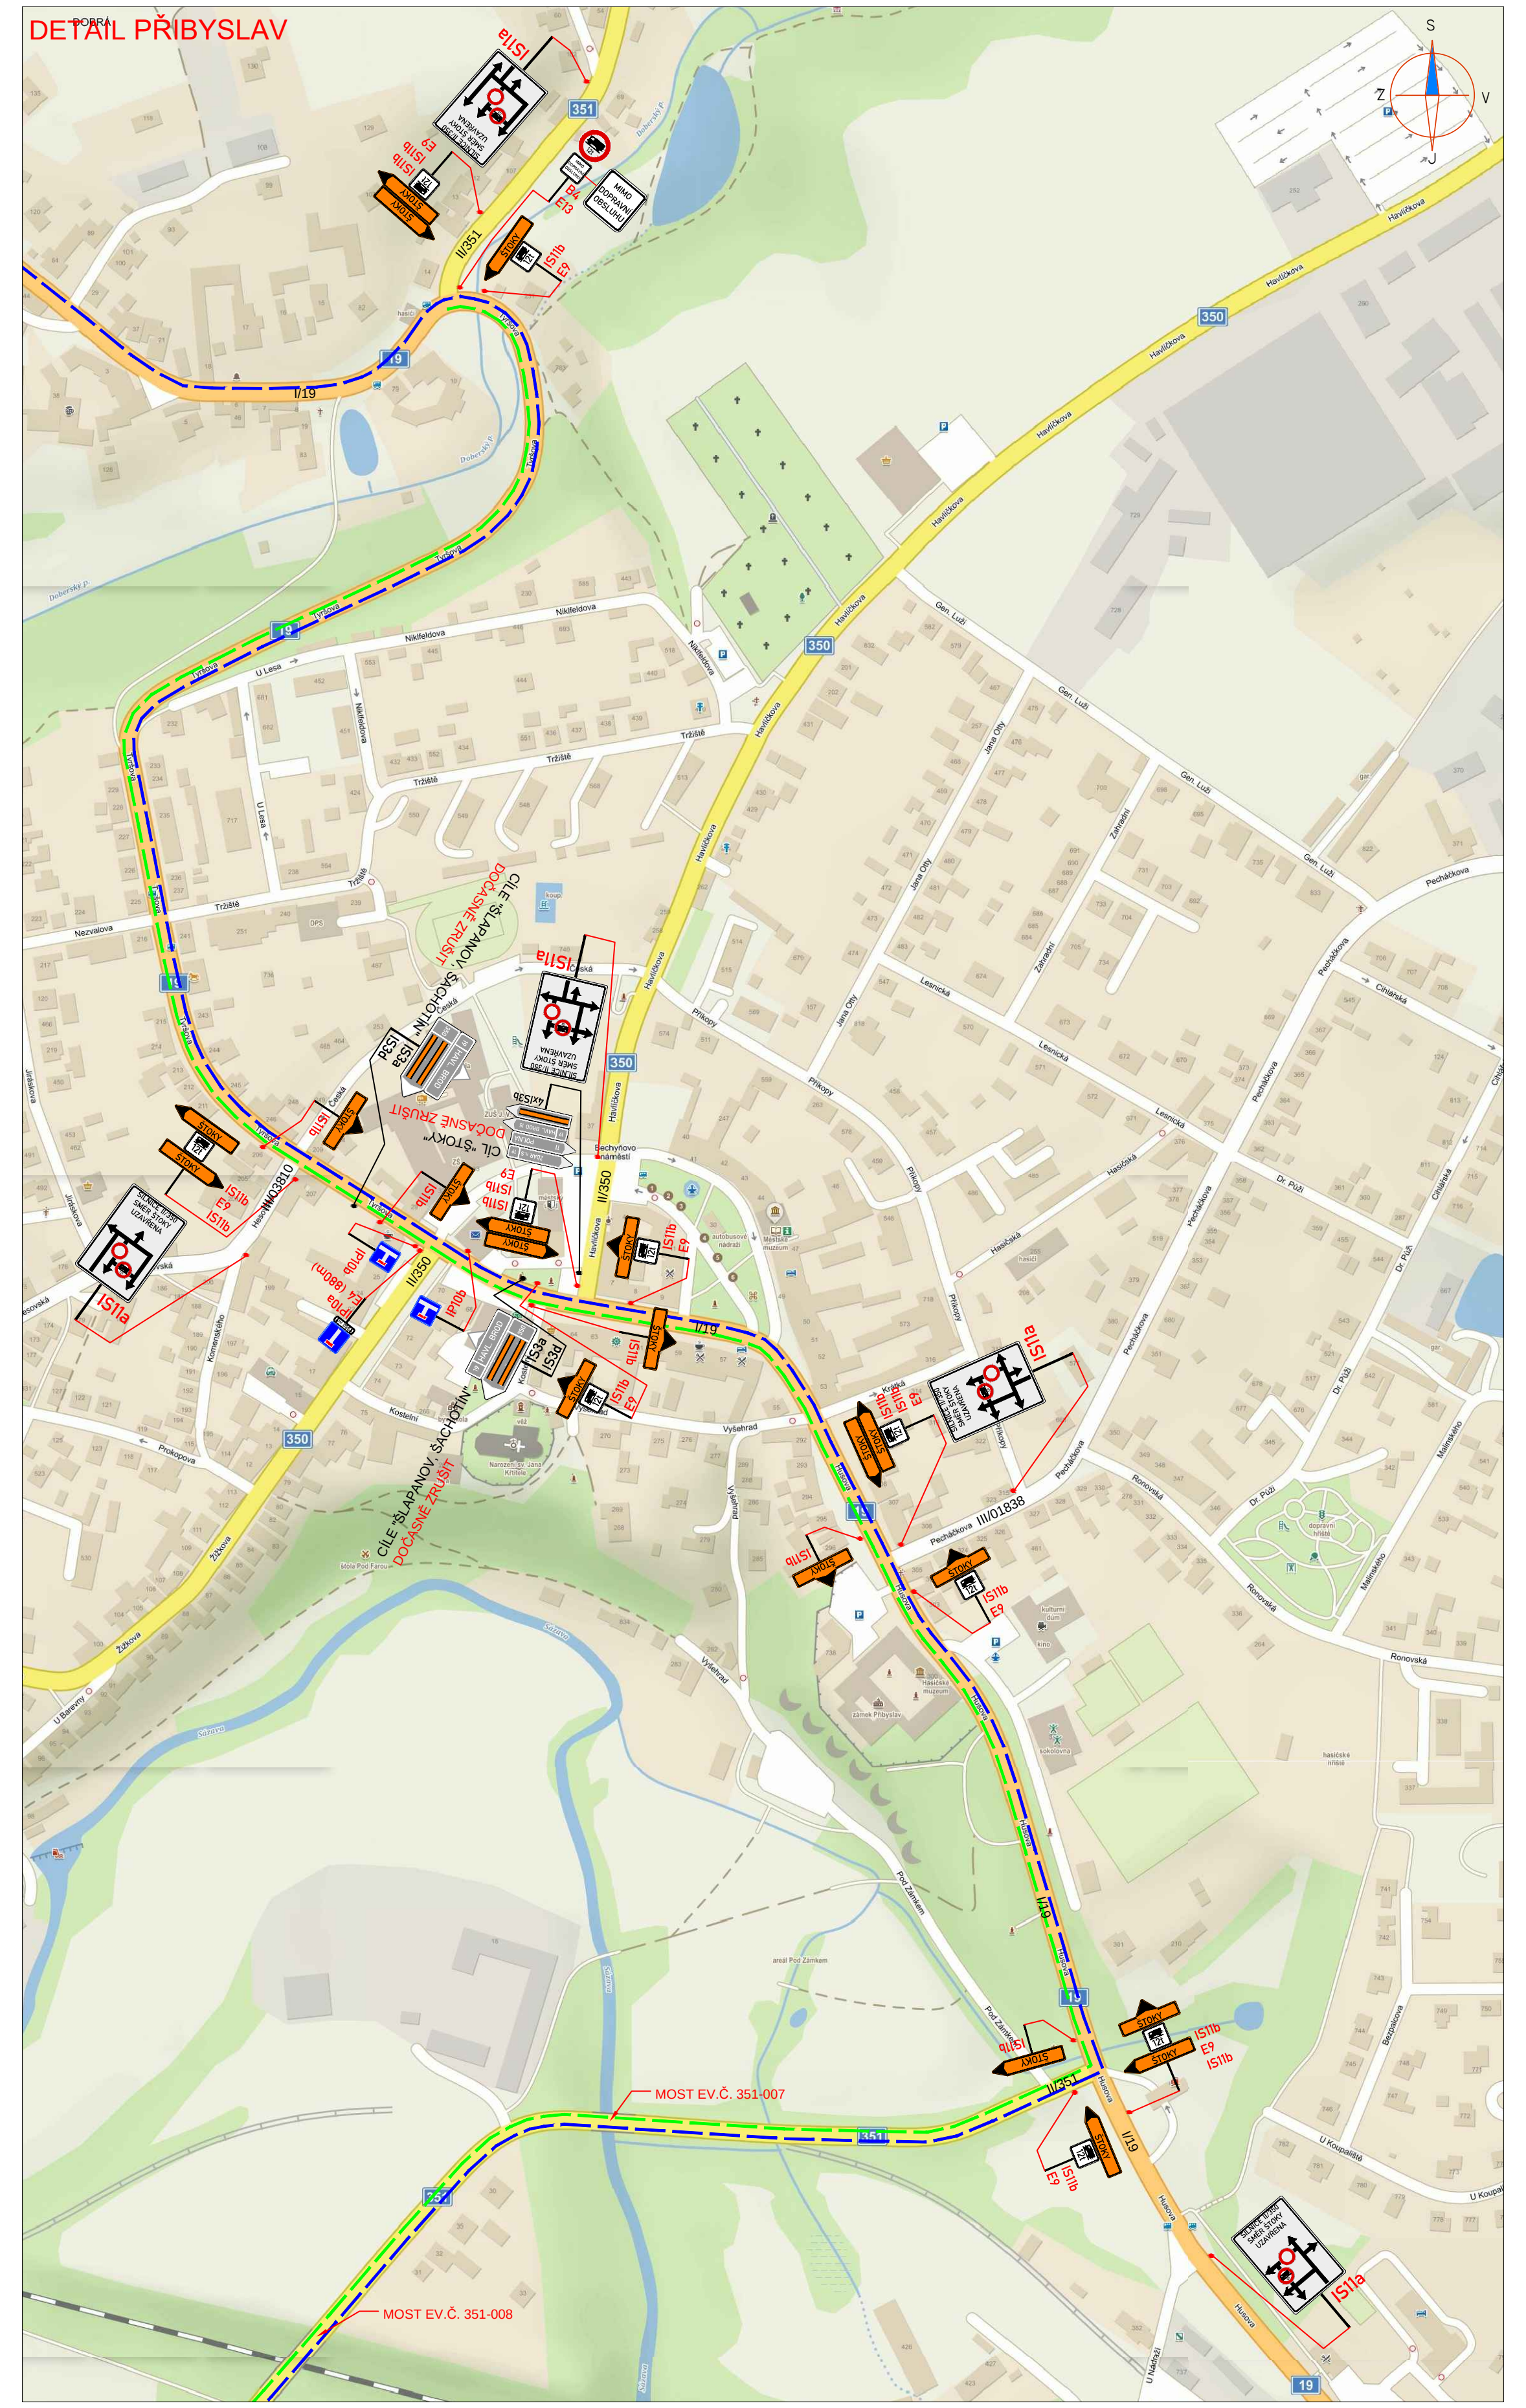

DETAIL UZAVÍRKY

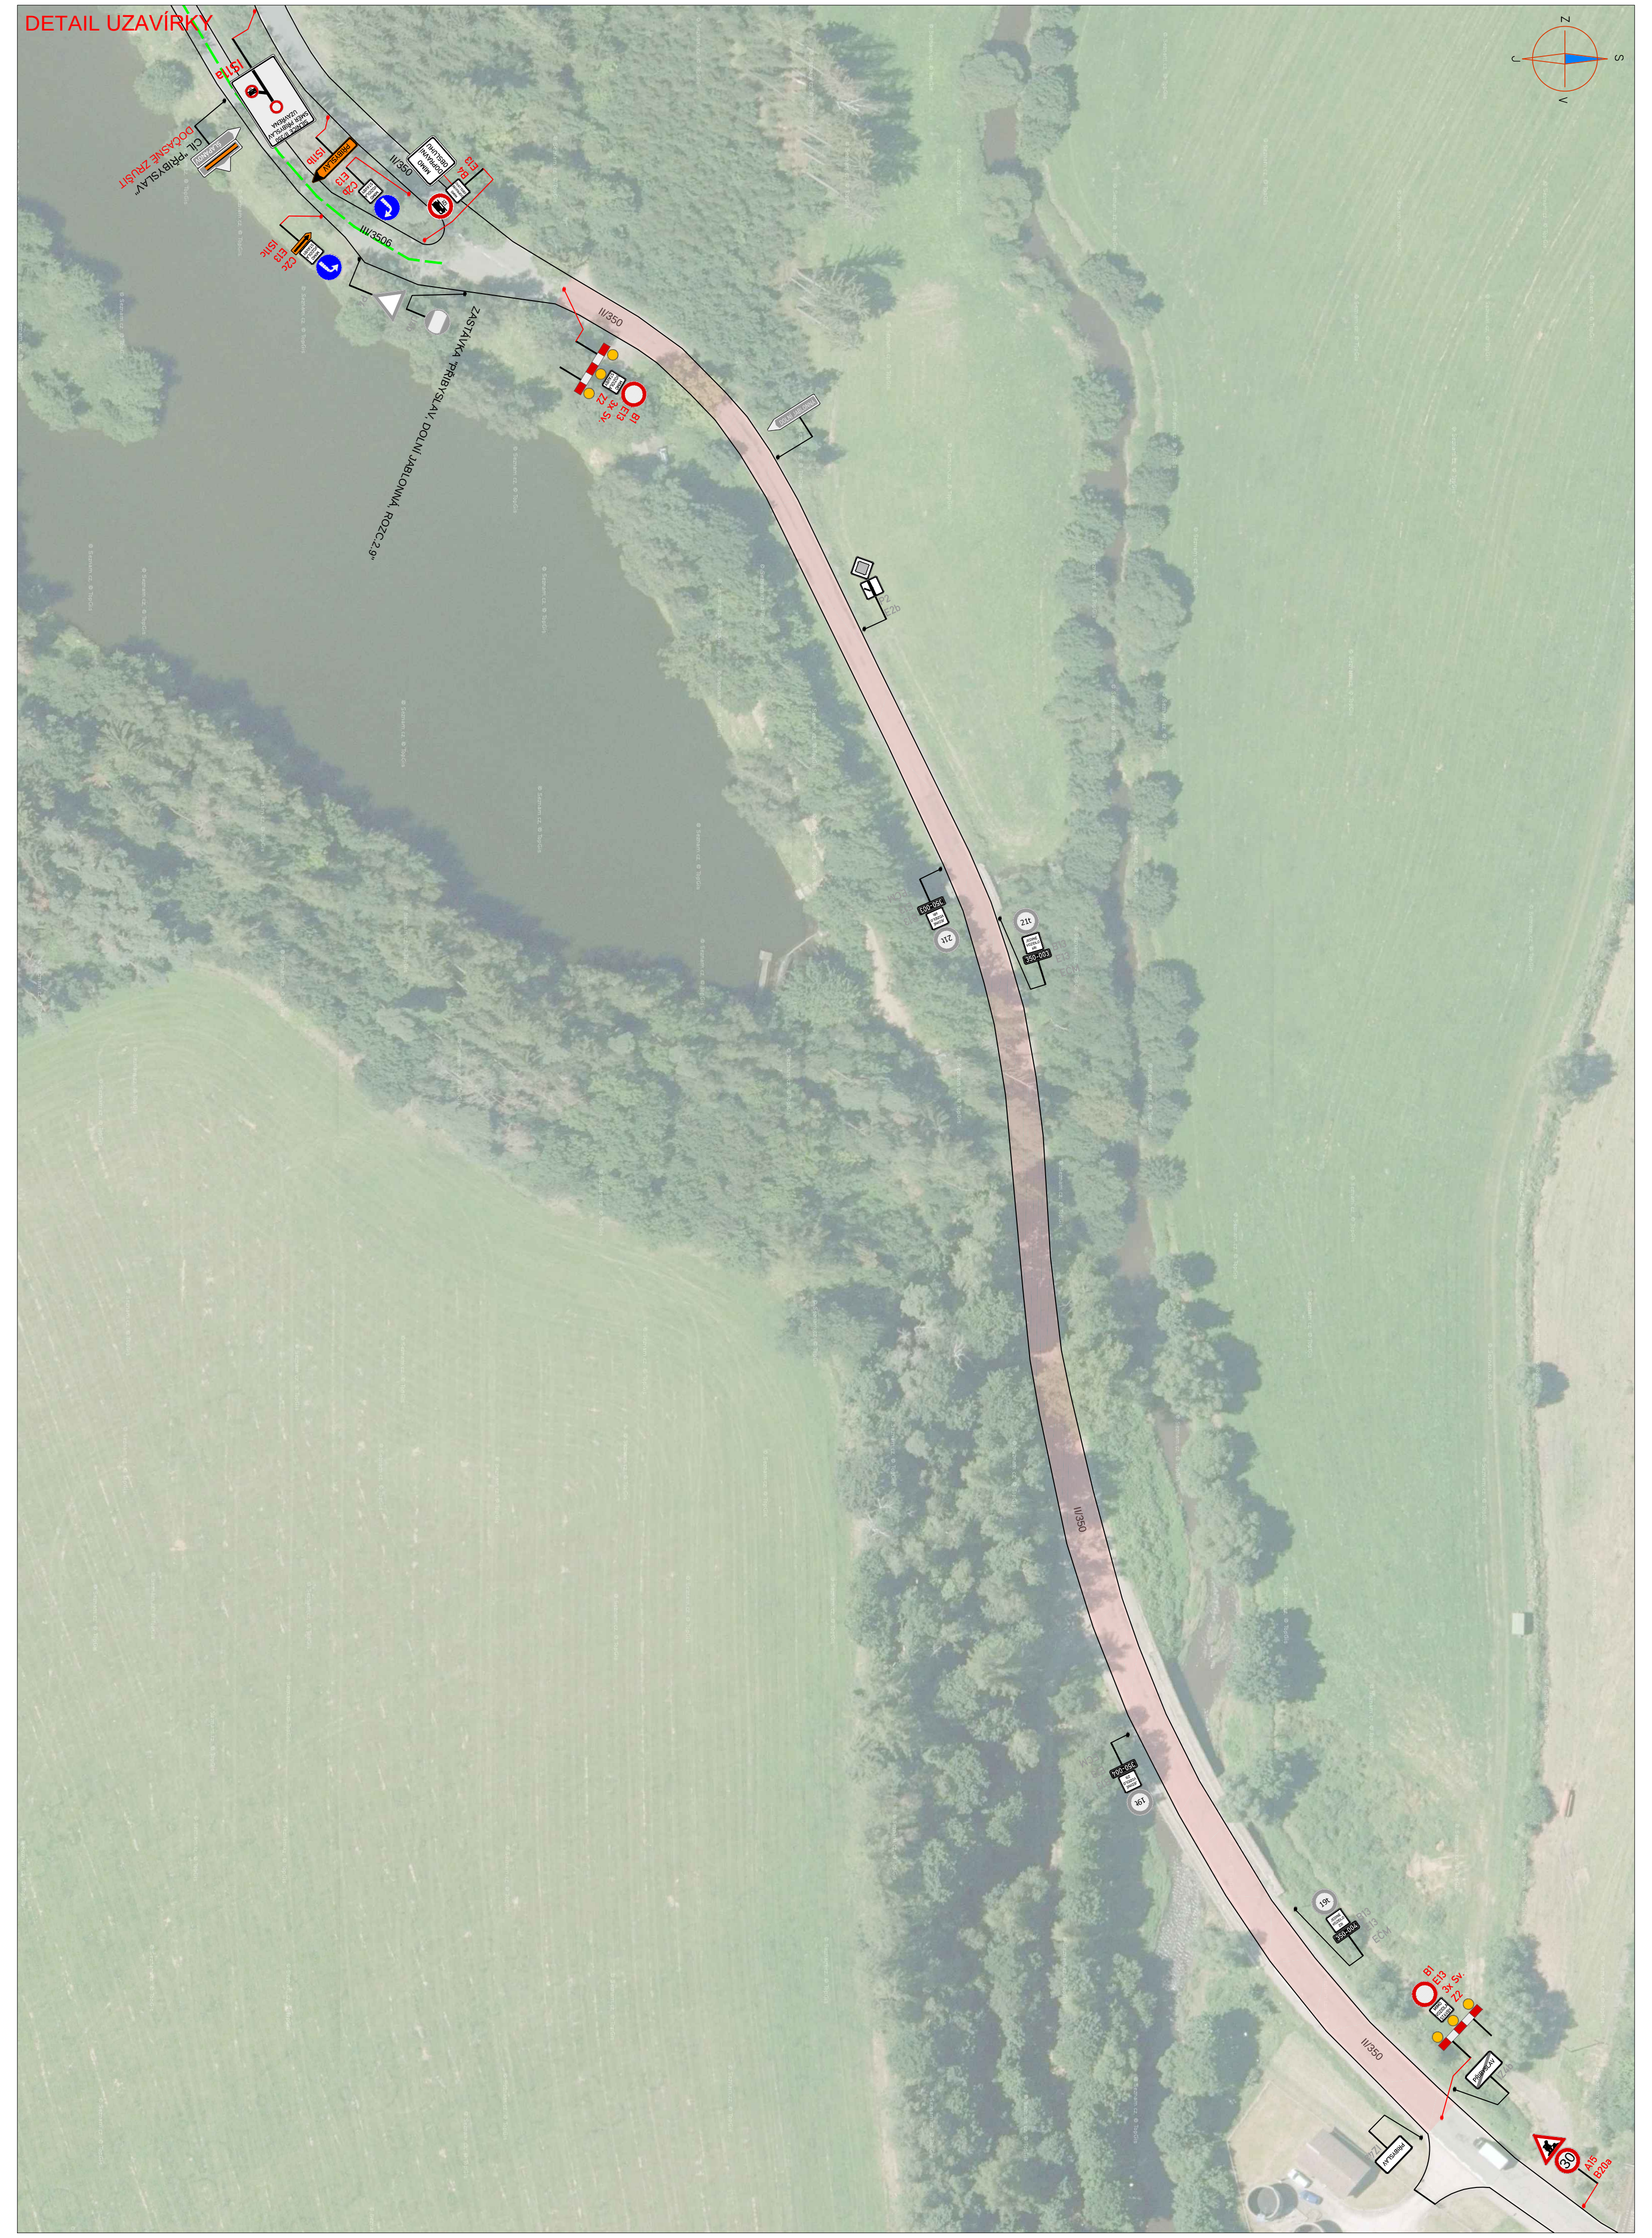

DETAIL ŠTOKY

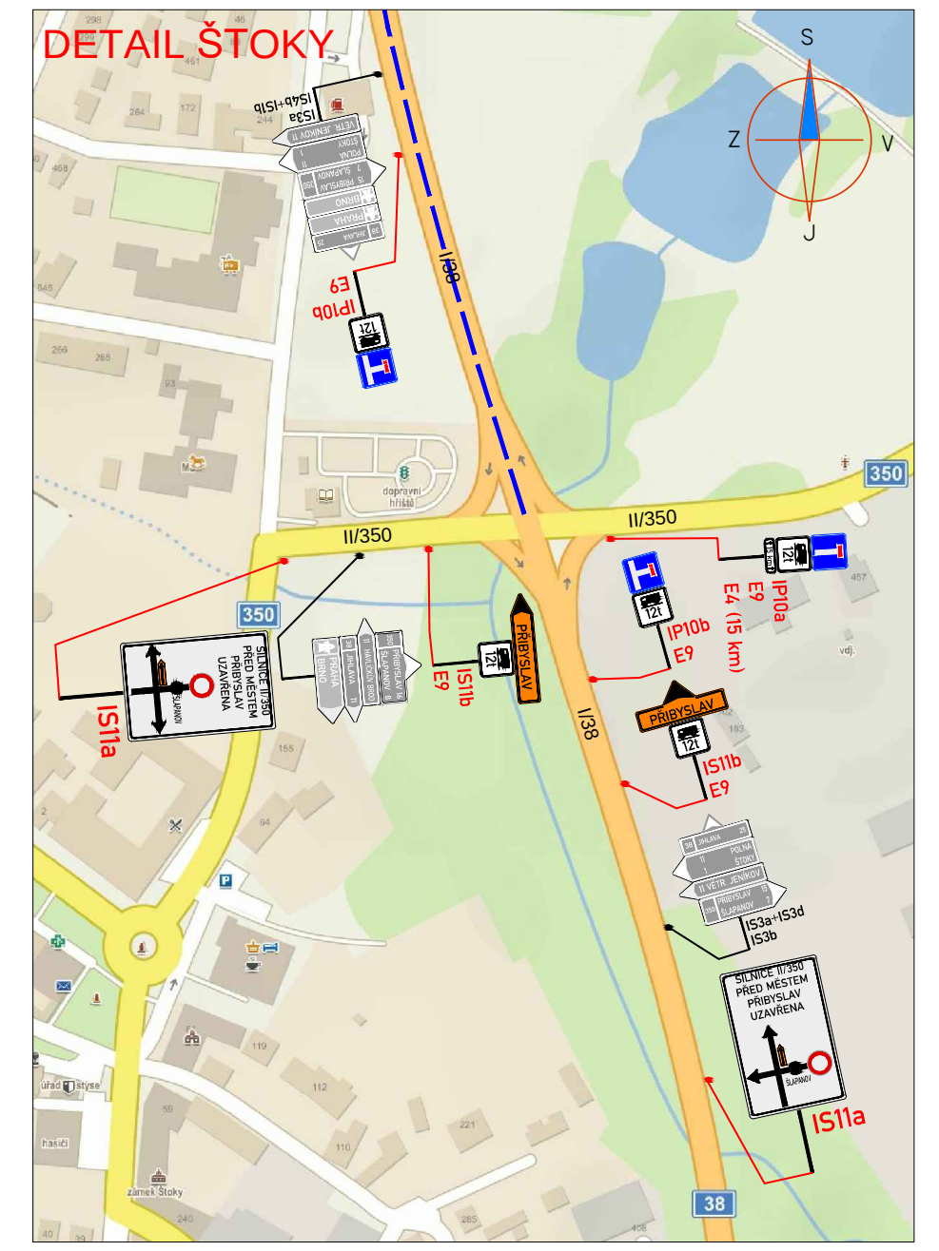

## SEZNAM MOSTŮ NA OBJÍZDNÉ TRASE

| číslo silnice | - | mostu | staničení | Vn (t) | Vr (t) | Ve (t) | max. nápr. tlak (t) |
|---|---|---|---|---|---|---|---|
| 19 | - | 064 | 145,717 | 32,0 | 80 | 180 | 20,0 |
| 19 | - | 065 | 148,377 | 32,0 | 80 | 96 | |
| 19 | - | 066 | 148,848 | 32,0 | 80 | 196 | |
| 19 | - | 067 | 149,163 | 32,0 | 80 | 196 | |
| 34 | - | 046.1 | 0,000 | 32,0 | 80 | 196 | 24,0 |
| 38 | - | 056 | 124,422 | 34,0 | 87 | 240 | 21,0 |
| 38 | - | 057 | 124,715 | 56,0 | 160 | | 21,0 |
| 38 | - | 058 | 130,879 | 27,0 | 80 | 196 | 0,0 |
| 38 | - | 059 | 133,217 | 32,0 | 80 | 196 | 24,0 |
| 38 | - | 060 | 134,329 | 55,0 | 315 | 577 | 0,0 |
| 38 | - | 062 | 142,635 | 32,0 | 80 | 196 | |
| 38 | - | 063 | 142,994 | 28,0 | 52 | 228 | |
| 345 | - | 001 | 2,211 | 105,0 | 471 | 881 | 13,3 |
| 345 | - | 002 | 4,839 | 73,0 | 104 | 204 | 0,0 |
| 345 | - | 003 | 7,588 | 40,0 | 100 | 245 | 0,0 |
| 345 | - | 004 | 12,525 | 32,0 | 80 | 196 | 14,0 |
| 345 | - | 005 | 16,196 | 32,0 | 80 | 196 | 13,3 |
| 345 | - | 008 | 24,553 | 32,0 | 80 | 196 | 24,0 |
| 351 | - | 007 | 18,563 | 32,0 | 80 | 196 | 24,0 |
| 351 | - | 008 | 18,814 | 32,0 | 80 | 196 | |

LEGENDA:

| | |
|---|---|
| A15 | PŘECHODNÉ DOPRAVNÍ ZNAČENÍ |
| IP4 | STÁVAJÍCÍ DOPRAVNÍ ZNAČENÍ |
| IP4 | STÁVAJÍCÍ DOPRAVNÍ ZNAČENÍ DOČASNĚ ZRUŠENÉ |
| 🟥 | PRACOVNÍ MÍSTO |
| MIMO VOZIDLA STAVBY | TEXT DODATKOVÉ TABULKY |
| 🟩 | OBJÍZDNÁ TRASA PRO VOZIDLA DO 12t |
| 🟦 | OBJÍZDNÁ TRASA PRO VOZIDLA NAD 12t |

***POZNÁMKA:***

*- Umístění přechodného dopravního značení dle TP č.66 (Zásady pro označování pracovních míst na pozemních komunikacích)*

*- Stávající dopravní značení v rozporu s přechodnou úpravou provozu bude zneplatněno škrtnutím nebo zakryto.*

PŘEHLEDOVÁ MAPA: 🟥 ÚPLNÁ UZAVÍRKA 🟦 ČÁSTEČNÁ UZAVÍRKA

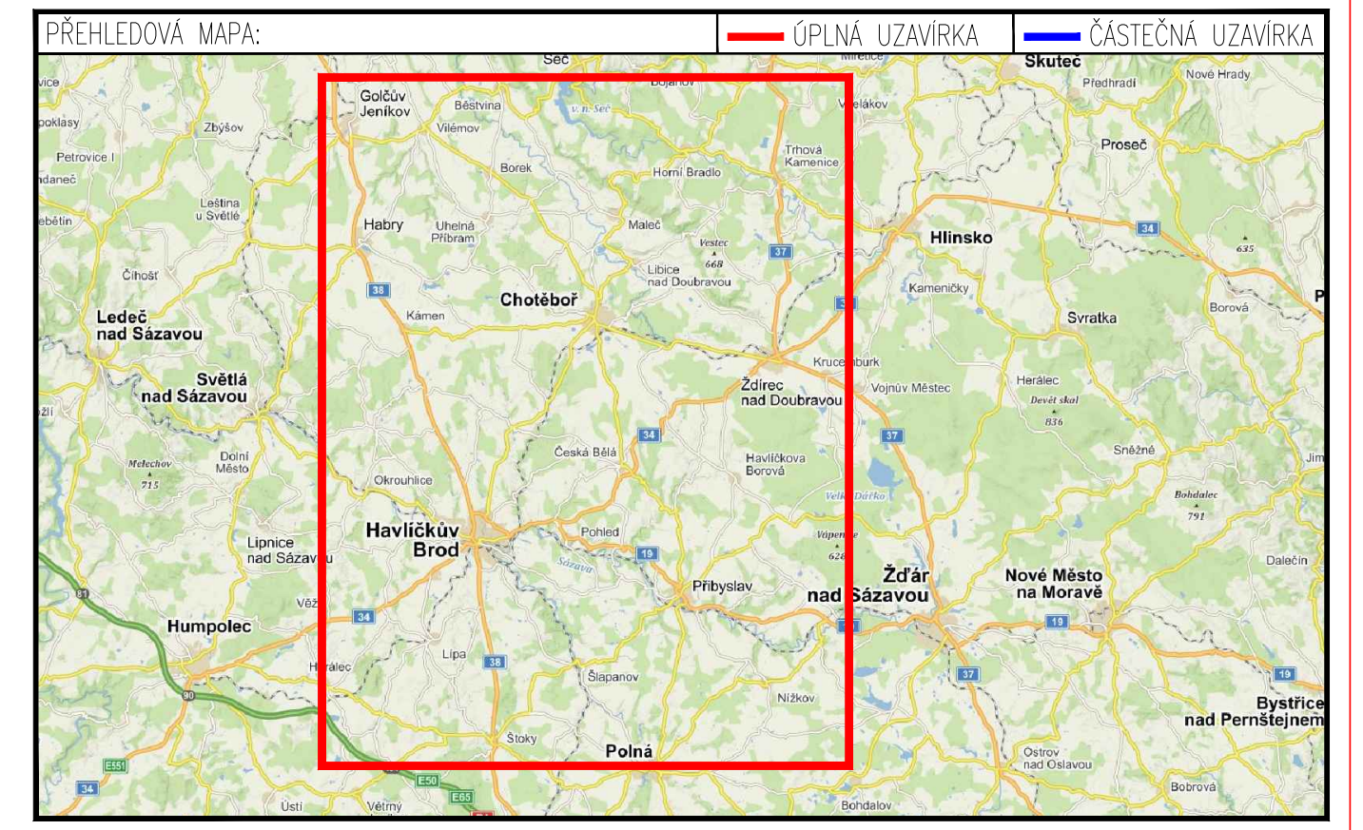

ZNAKOM s.r.o. – ZENGROVA 2694/4, 615 00 BRNO, TEL. 602 593 383, ZNAKOM@ZNAKOM.CZ, (PRACOVIŠTĚ: RYBNÍČEK 12, 602 00 BRNO)

| | | | |
|---|---|---|---|
| Vypracoval: Karel HANÁK<br>podpis: | Zodpovědný projektant: Karel HANÁK<br>podpis: | Ředitel: Petr OŠMERA<br>mob: 725 015 243 | ZNAKOM s.r.o., ZENGROVA 2694/4, 615 00 BRNO |
| Technická kontrola: Petr BEDNÁŘ<br>podpis: | Vedoucí projektant: Petr BEDNÁŘ<br>podpis: | podpis: Ošmera | |

| | | | |
|---|---|---|---|
| Místo: | PŘIBYSLAV | Číslo zak.: | 23Z00565 |
| Silnice: | II/350 | Formát: | 594x2165 |
| Staničení úseku: | KM 15,150 – KM 15,555 | Datum: | 15.3.2023 |
| Akce: | II/350 PŘIBYSLAV - MOST EV. Č. 350-003 A 004 | Číslo přílohy: | 1 |
| Obsah: | PŘECHODNÉ DOPRAVNÍ ZNAČENÍ | | |